


5 334 871 CHEMIN DE LA GRANDE-LIGNE

6 138 979

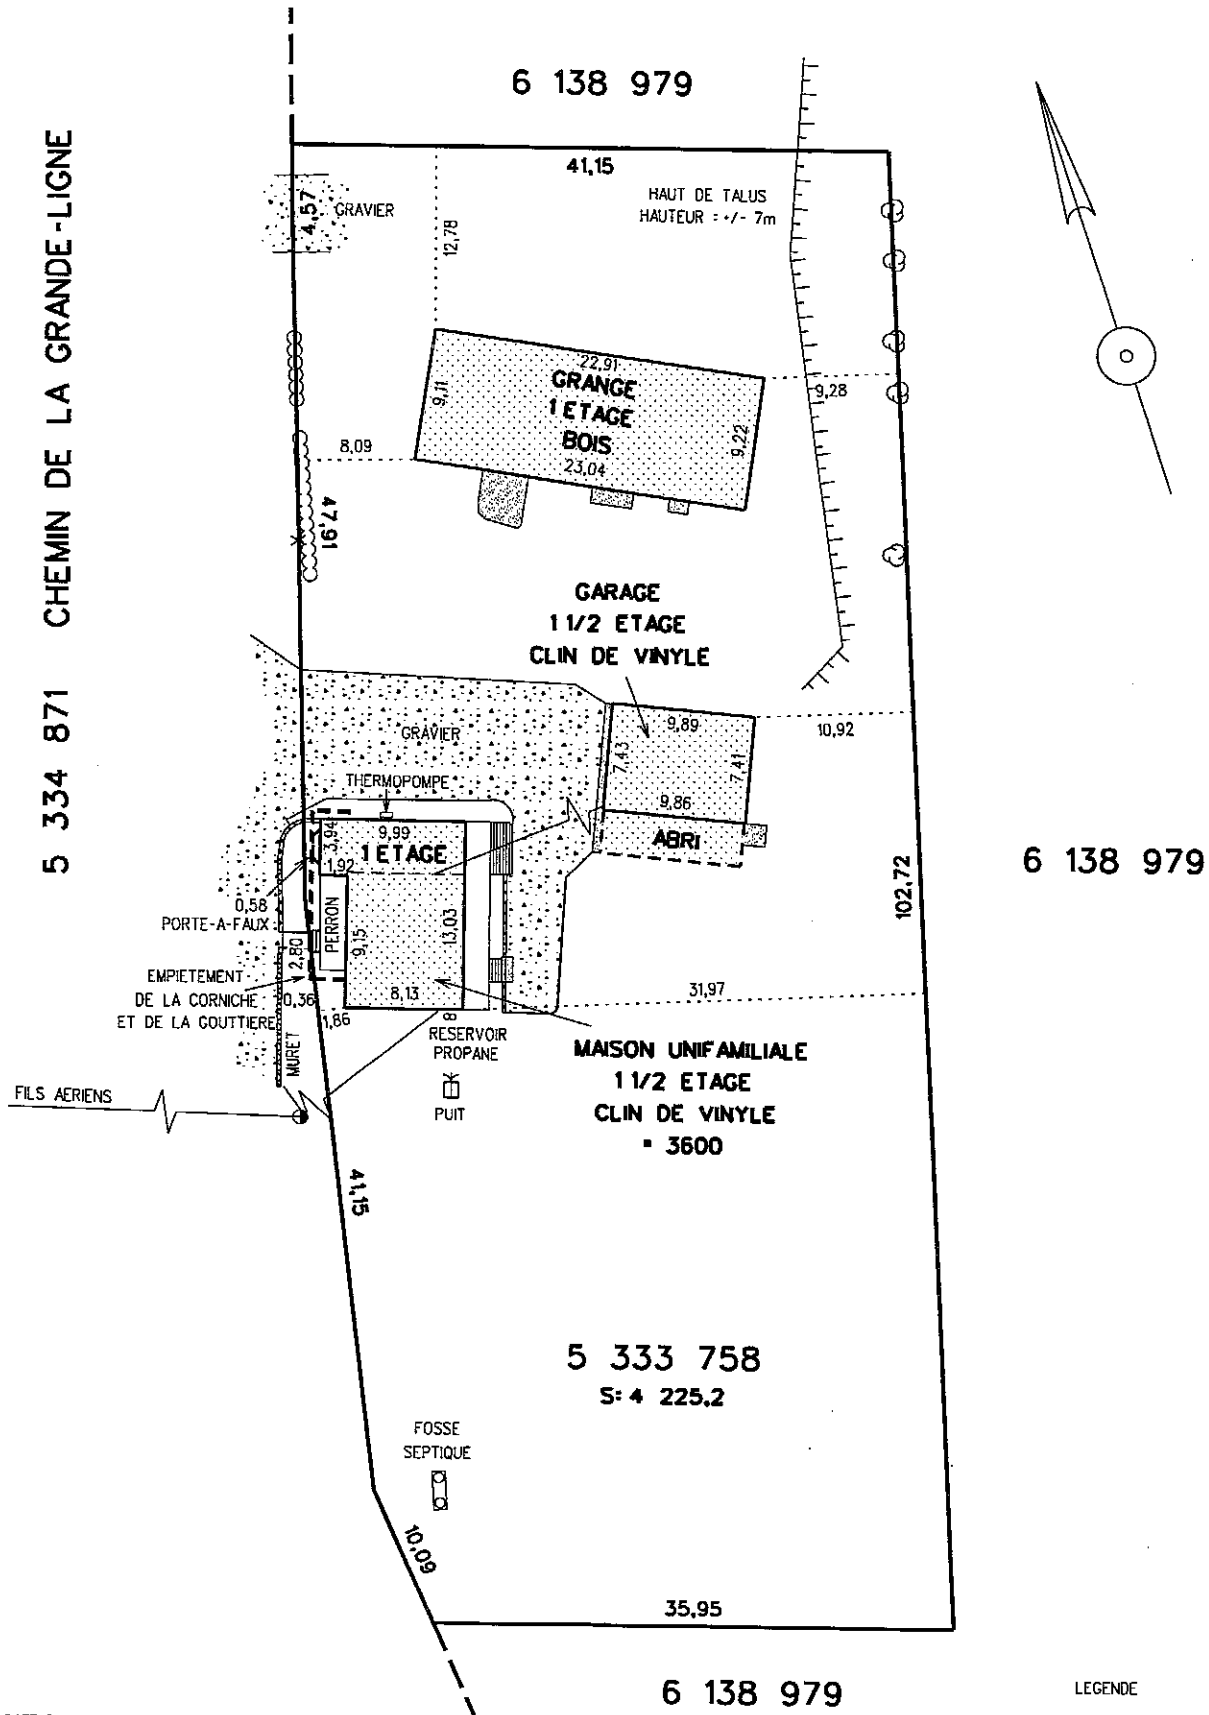

6 138 979

5 333 758
S: 4 225.2

6 138 979

LEGENDE

- X — Clôture
- ⊖ Hèle
- Poteau

NOTA 1: DATE DU RELEVÉ TERRAIN : 19 AOUT 2020.
 NOTA 2 : CE CERTIFICAT DE LOCALISATION A ETE PREPARE POUR DES FINS DE VENTE ET / OU DE FINANCEMENT HYPOTHECAIRE. IL NE DEVRA DONC PAS ETRE UTILISE OU INVOCUE A D'AUTRES FINS SANS L'AUTORISATION DE LA SOUSSIGNEE.
 NOTA 3 : LA POSITION DES BATIMENTS ET DES DEPENDANCES EST MESUREE SUR LE PAREMENT EXTERIEUR.

Note: Les mesures indiquées sur ce document sont en mètres.
 Equivalence: 1 pi = 0,3048 m

ÉCHELLE: 1 : 500

Préparé à la demande de : **LYNE DUPUIS**

Plan accompagnant le **CERTIFICAT DE LOCALISATION**

LOT(S): 5 333 758

CADASTRE: DU QUEBEC

MUNICIPALITÉ: SAINT-PAULIN

M.R.C. : MASKINONGE

CIRCONSCRIPTION FONCIÈRE: MASKINONGE

Vraie copie de l'original préparée le:

CHRISTINA BELAND A.G.

Préparé à Trois-Rivières, le 15 octobre 2020.

Christina Beland

CHRISTINA BELAND A.G.



CHRISTIAN FRANCOEUR

ARPENTEUR - GEOMETRE INC.

20, Rue des Lilas
Trois-Rivières, Qc
G8V 1S4

Tel. (819) 375-0003

Note: Ce plan et le rapport l'accompagnant font partie intégrante du présent certificat de localisation.

Dossier 7037
 Plan 7037
 Minute 625